
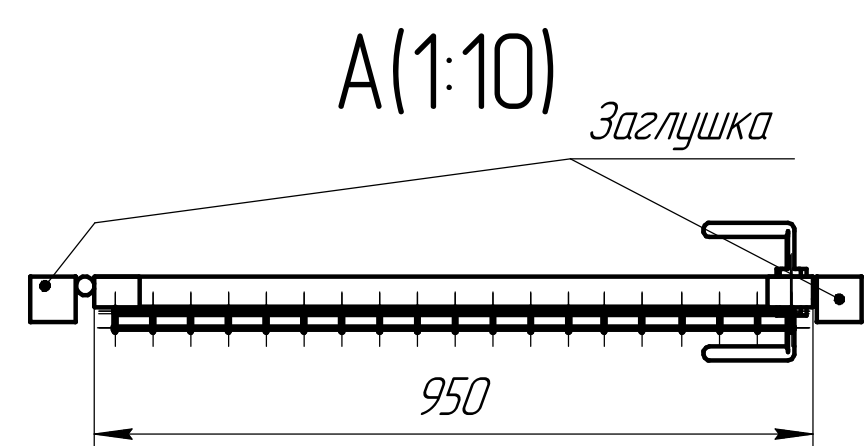
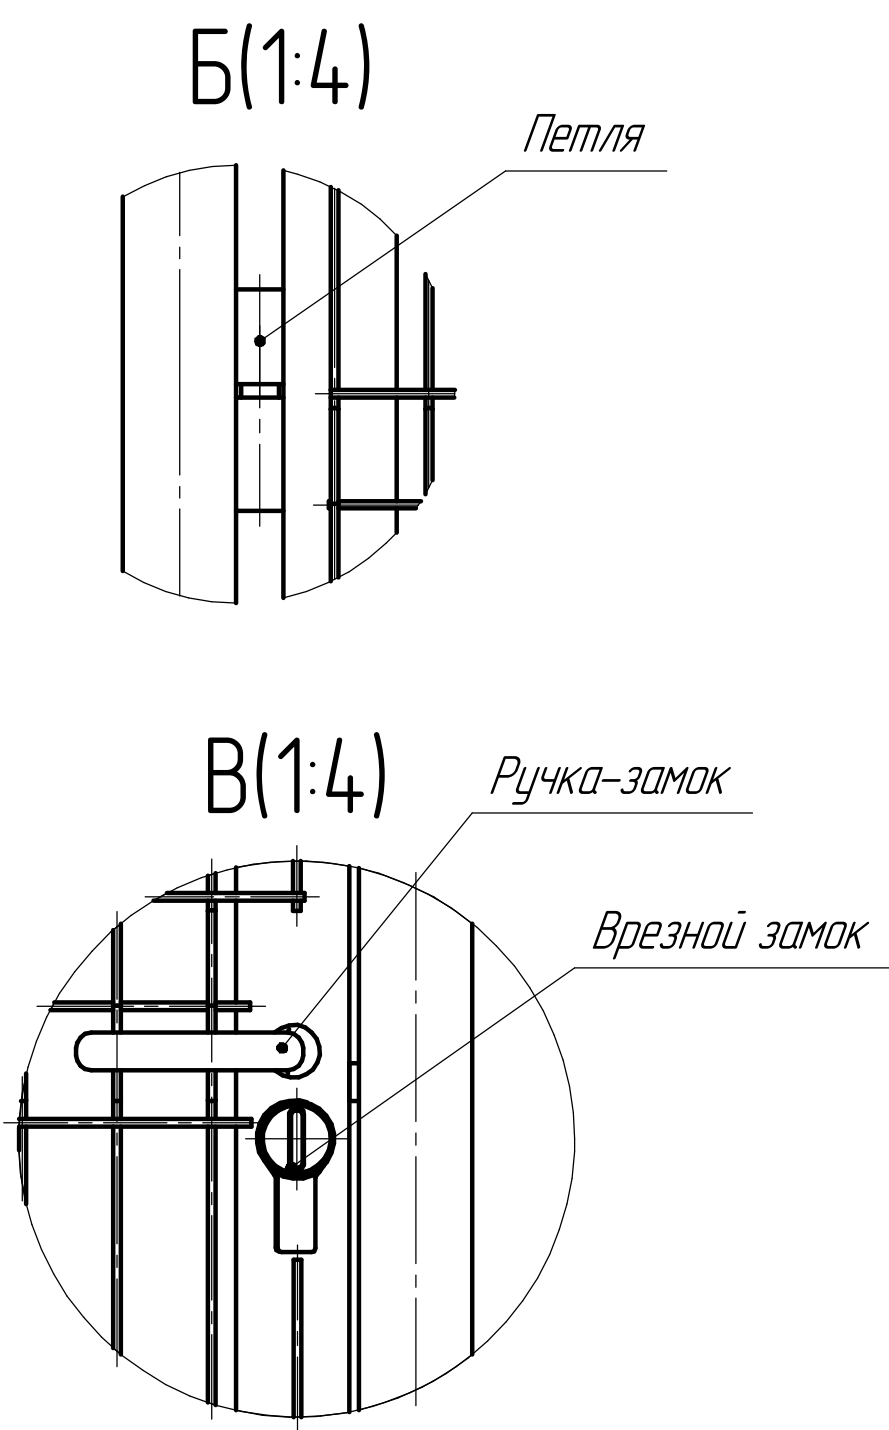


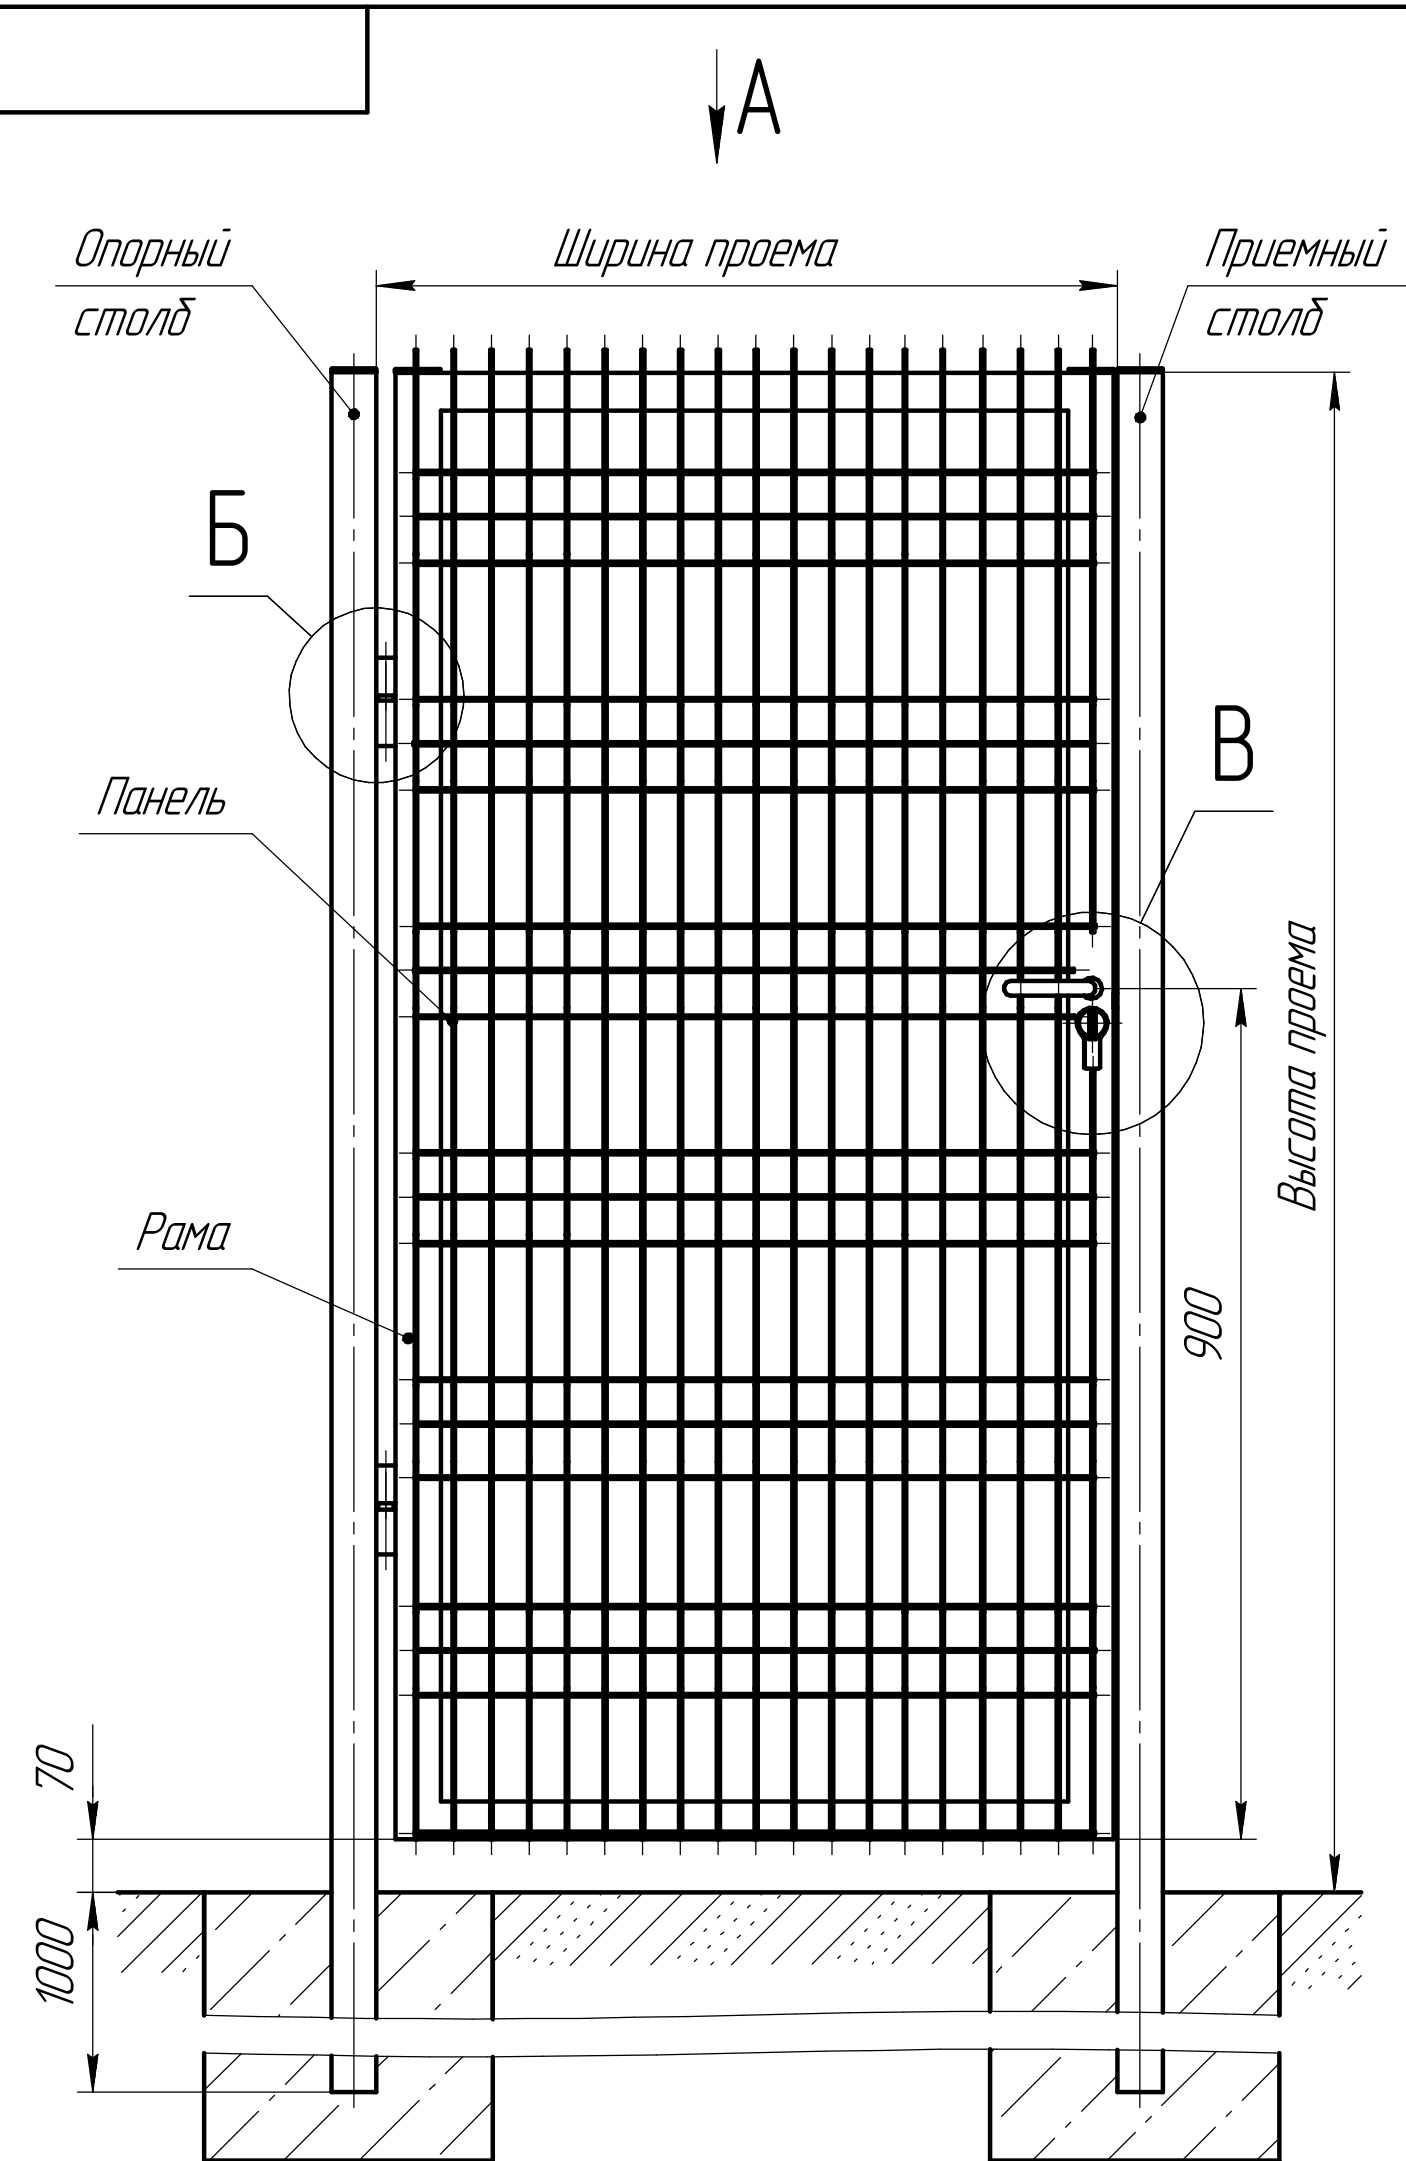


Комплектация калитки	
Опорный столб с приваренными петлями	1 шт.
Приёмный столб с отверстиями для замка	1 шт.
Дверь калитки с приваренными петлями	1 шт.
Заглушка для столба	2 шт.
Ручка-замок	1 шт.
Врезной замок	1 шт.

Варианты исполнения	
Ширина проема	500-1500 мм.
Высота проема	500-3000 мм.
Ф панели заполнения	3,8-6 мм.
Опорные столбы	ОЦ 60х60х2 мм.
	ОЦ 80х80х3 мм.
	Ст.3 80х80х3 мм.
	Ст.3 100х100х3 мм.

Возможные опции дополнительной комплектации	
Перемишка между опорным и приемным столбами	
Доводчик калитки	
Проушины для навесного замка	
Кодовый замок	
Электронный замок для ключ-карт	

СХЕМЫ ОТКРЫВАНИЯ

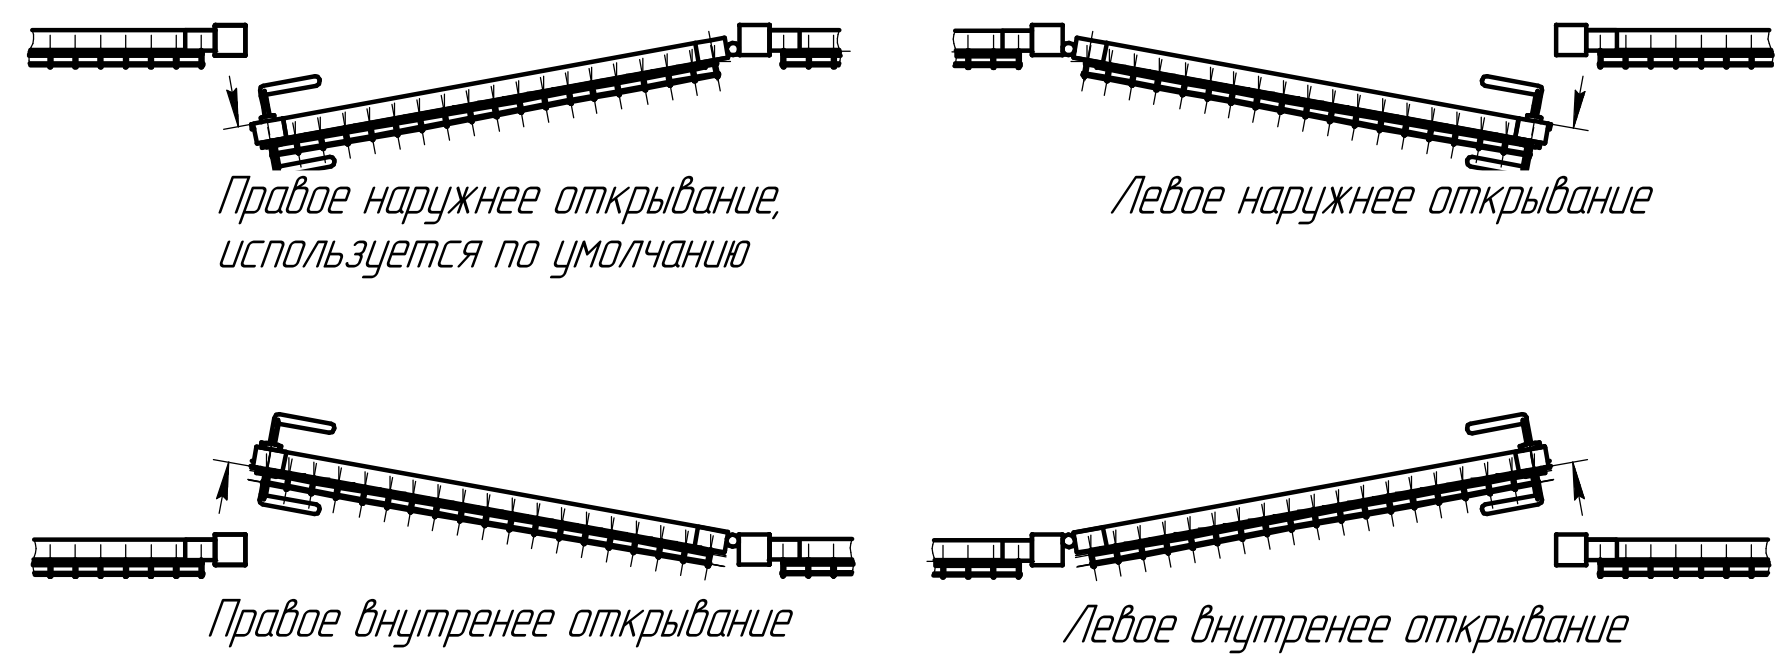

Изм. Лист	№ докум.	Подп.	Дата	Калитка под бетонирование.		
Разраб.	Е.Г. Петраш					
Проб.						
Т.контр.						
Н.контр.						
Утв.	Е.Б. Самсонов					
				Лит.	Масса	Масштаб
						1:10
				Лист	Листов	1
				ООО "Стилтек"		
				Копировал		
				Формат А2		